Перспективная застройка мкр. Сапсан (часть 2)

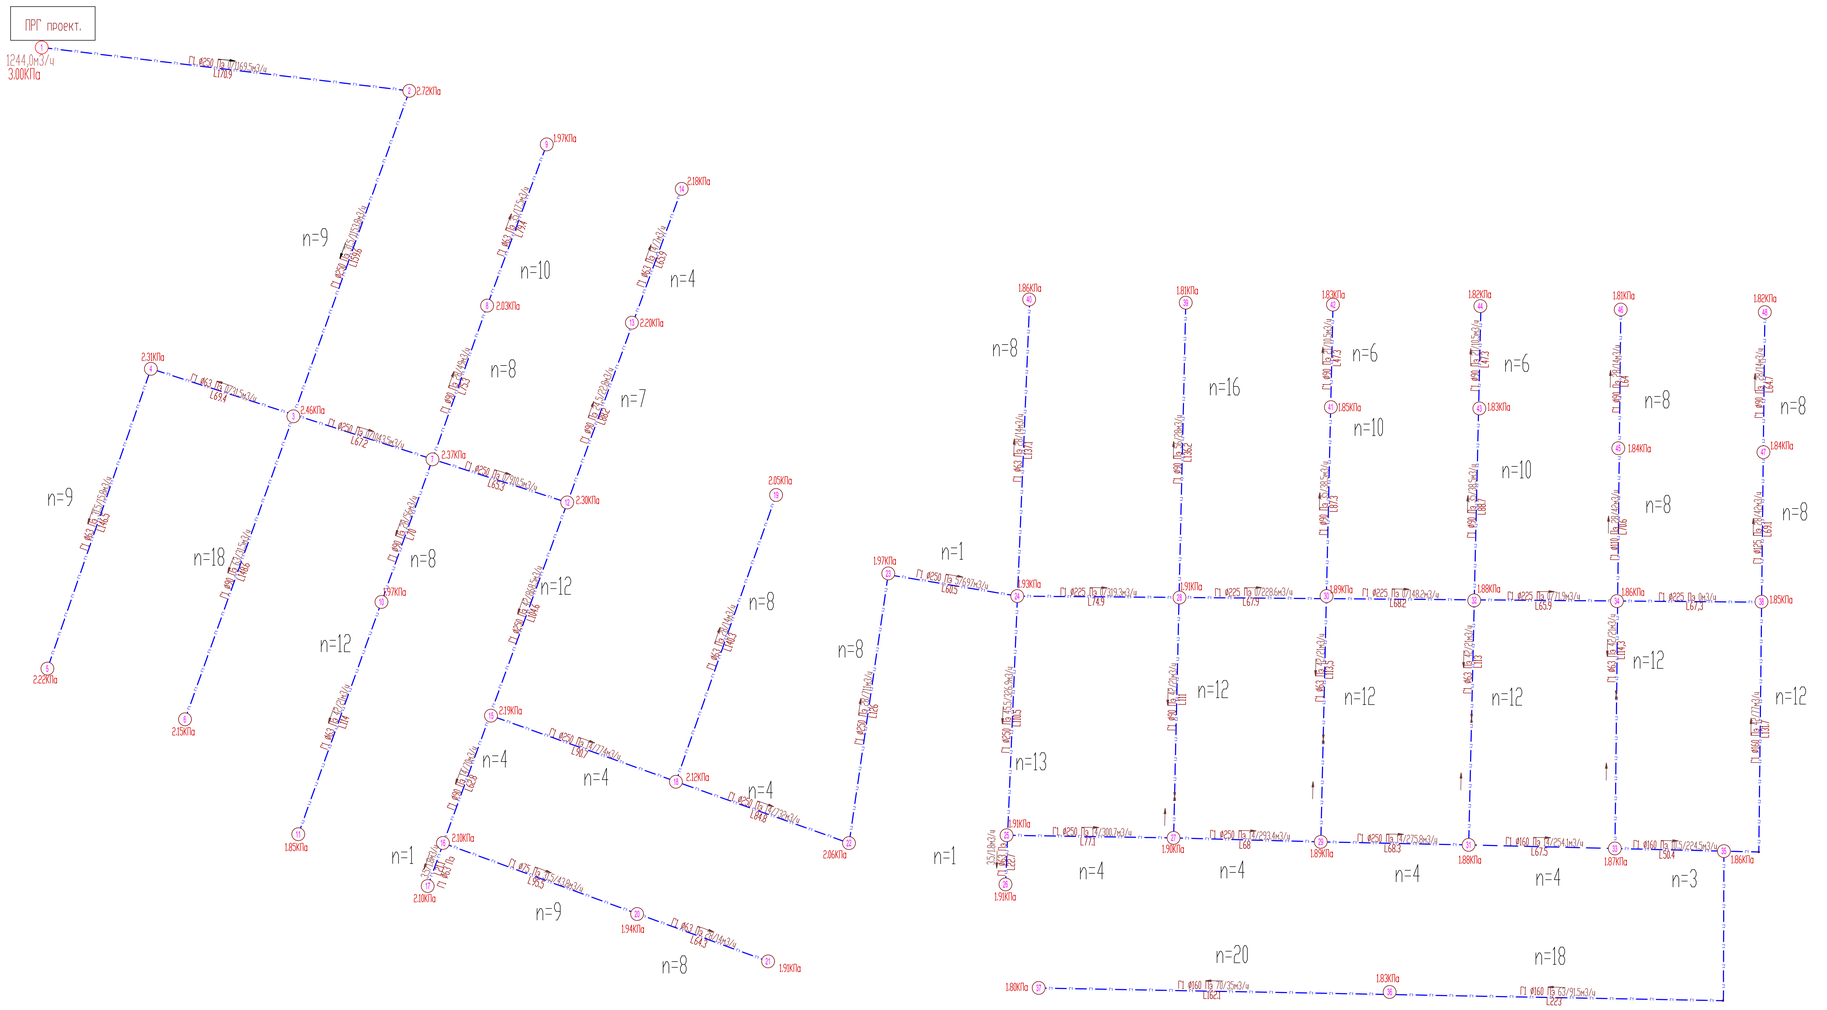

Условные обозначения

Газопровод низкого давления,проектируемый

Изм.	Кол.уч.	Лист	№ док.	Подп.	Дата	ПСГ №-408	
ГИП		Нурмухаметов				Схема газоснабжения сельского поселения Николаевский сельсовет муниципального района Благовещенский район	
Нач. отд.		Седов				Схема гидравлического расчета	Стадия / Лист / Листов
Исполн.		Нурмухаметов				деревня Дмитриевка	ООО "ТандемПроект"
Н. контр.							

Формат А0

Согласовано

Взам. инв. №

Подп. и дата

Инв. № подл.