


УТВЕРЖДАЮ
Глава Администрации Муниципального района
Благовещенский район Республики Башкортостан
" " " 2019г.

СОГЛАСОВАНО
Директор филиала ПАО "Газпром газораспределение Уфа"
в г.Князево
" " " 2019г.

Главный архитектор Администрации МР
Благовещенский район РБ
" " " 2019г.

Глава сельского поселения Николаевский сельсовет МР
Благовещенский район РБ
" " " 2019г.

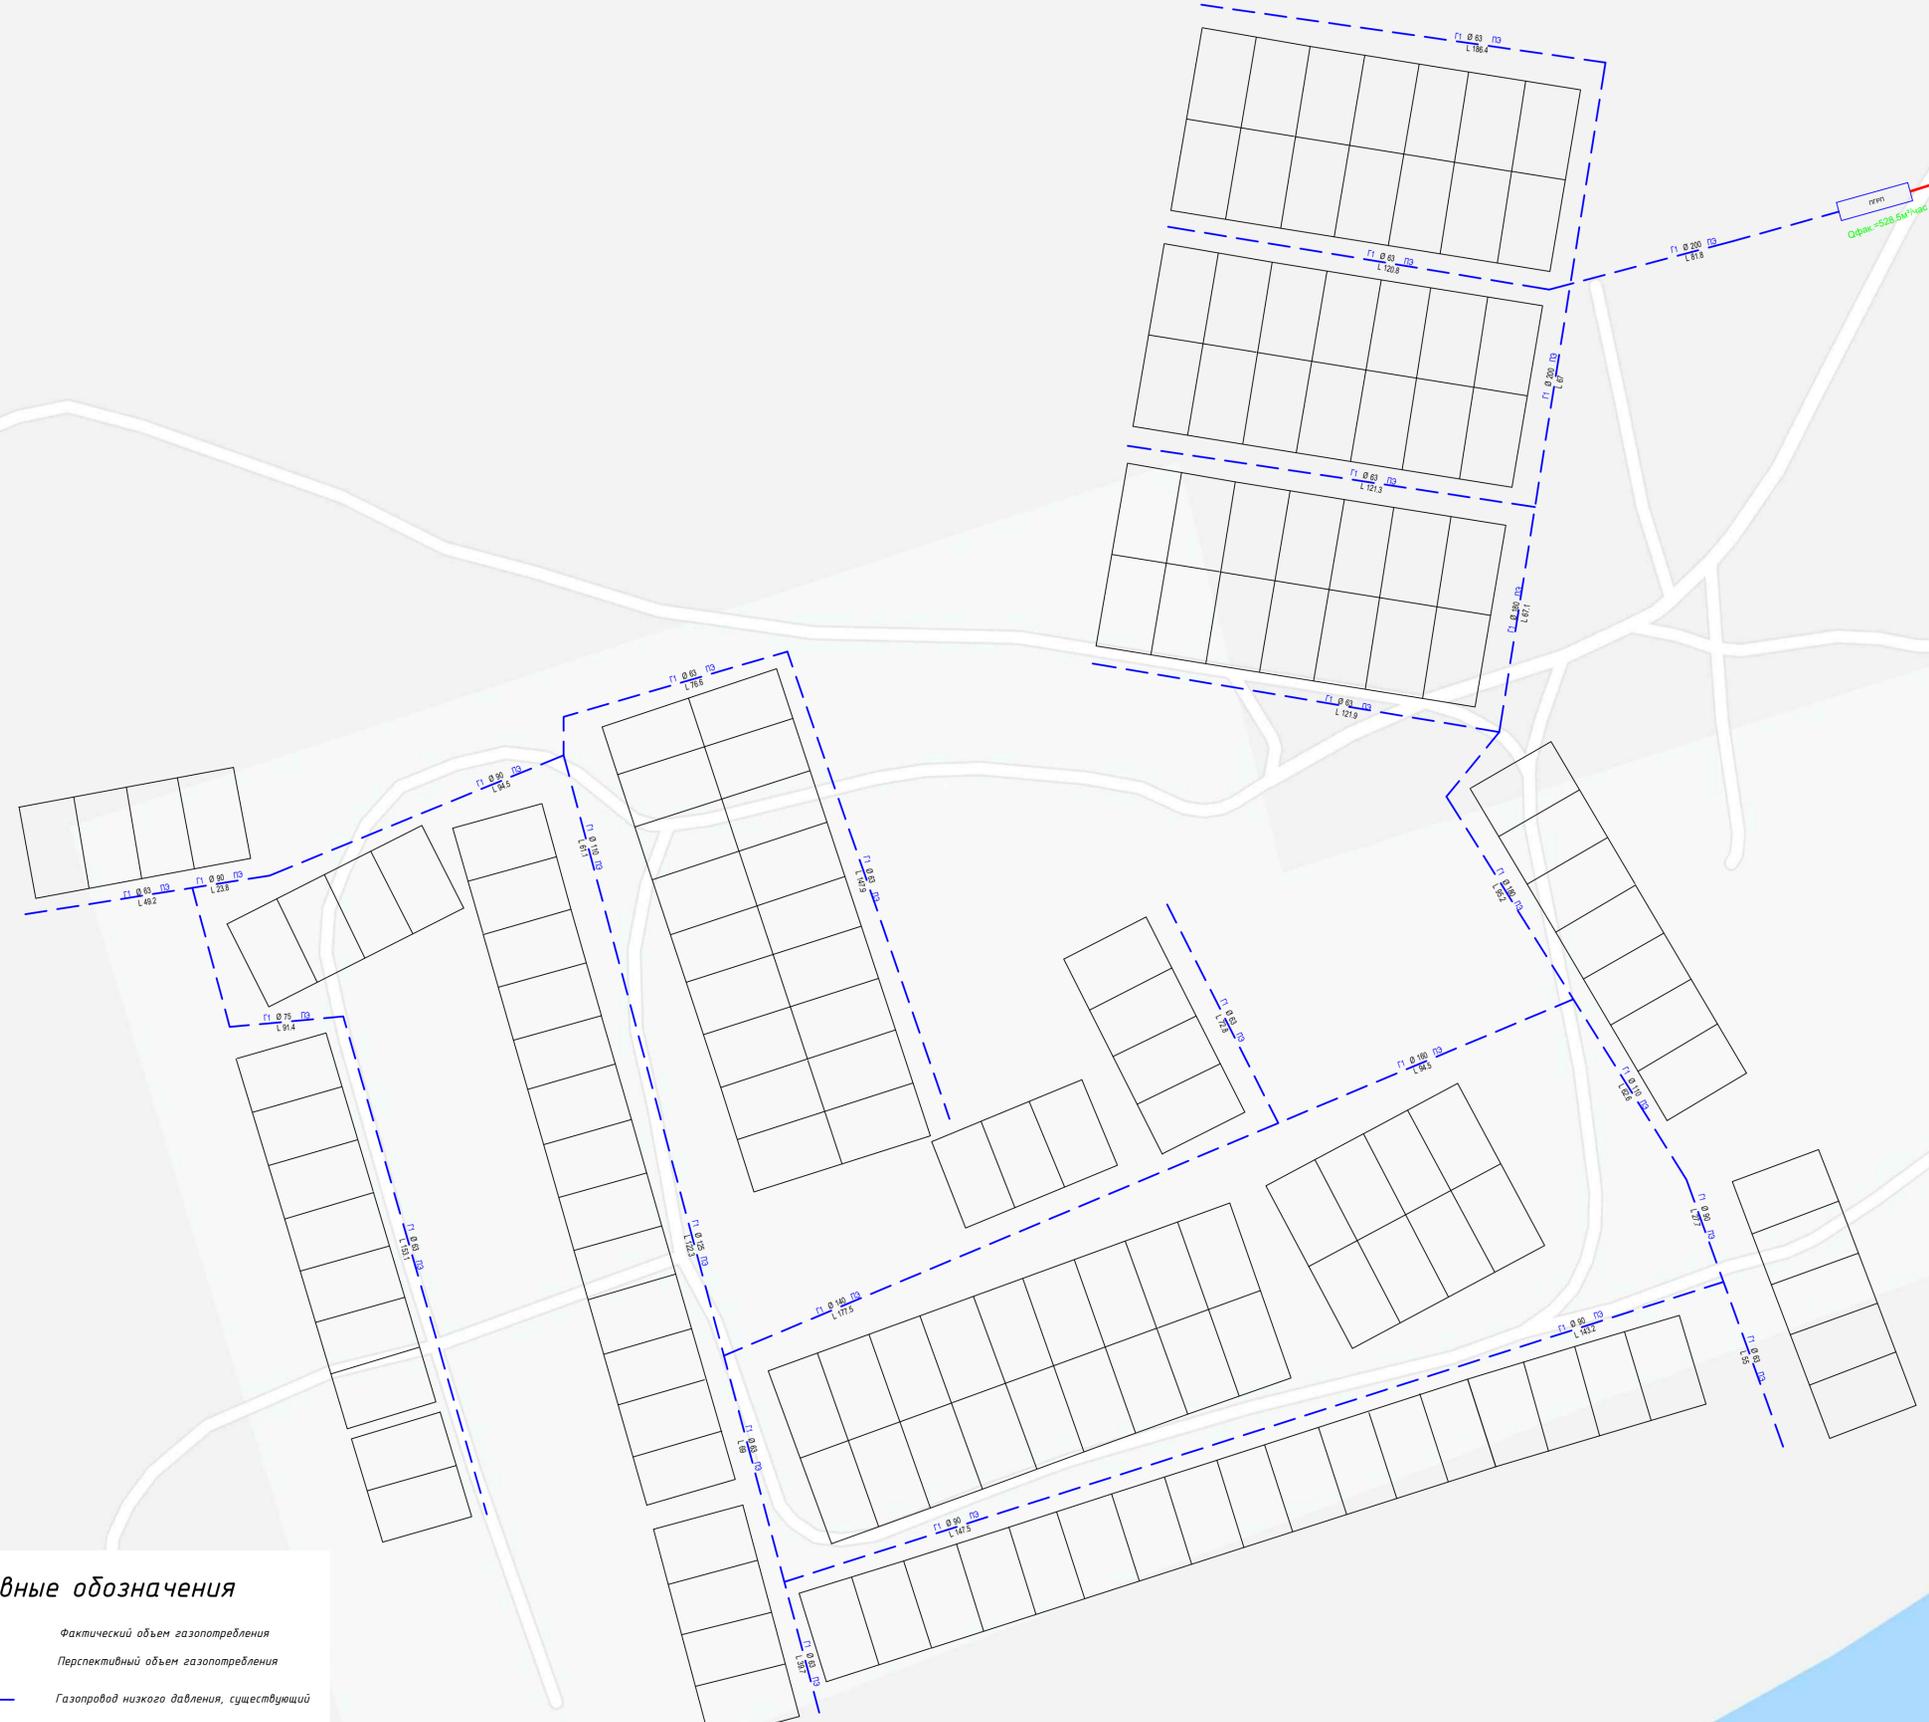

Условные обозначения

- Q=3.53 м³/ч Фактический объем газопотребления
- Q=3.53 м³/ч Перспективный объем газопотребления
- Газопровод низкого давления, существующий
- - - Газопровод низкого давления, проектируемый
- Газопровод высокого давления, существующий
- - - Газопровод высокого давления, проектируемый

Согласовано
Листы и даты
Масштаб
Изм. №

ПСГ №-408							
Генеральная схема газоснабжения сельского поселения Николаевский сельсовет муниципального района Благовещенский район							
Изм.	Кол.уч.	Лист	№ док.	Подп.	Дата		
ГИП		Ильиниченкова					
Нач. отд.		Семенов					
Исполн.		Добрыня					
Н. контр.							
Генеральная схема газоснабжения д.Куреч					Стация	Лист	Листов
деревня Куреч					П	1	1
					ООО "ТандемПроект"		
					Формат А1		