


УТВЕРЖДАЮ  
Глава Администрации муниципального района  
Благовещенский район Республики Башкортостан  
\_\_\_\_\_ 2019г.

СОГЛАСОВАНО  
Директор филиала ПАО "Газпром газораспределение Уфа"  
в г. Князево  
\_\_\_\_\_ 2019г.

Главный архитектор Администрации МР  
Благовещенский район РБ  
\_\_\_\_\_ 2019г.

Глава сельского поселения Николаевский сельсовет МР  
Благовещенский район РБ  
\_\_\_\_\_ 2019г.

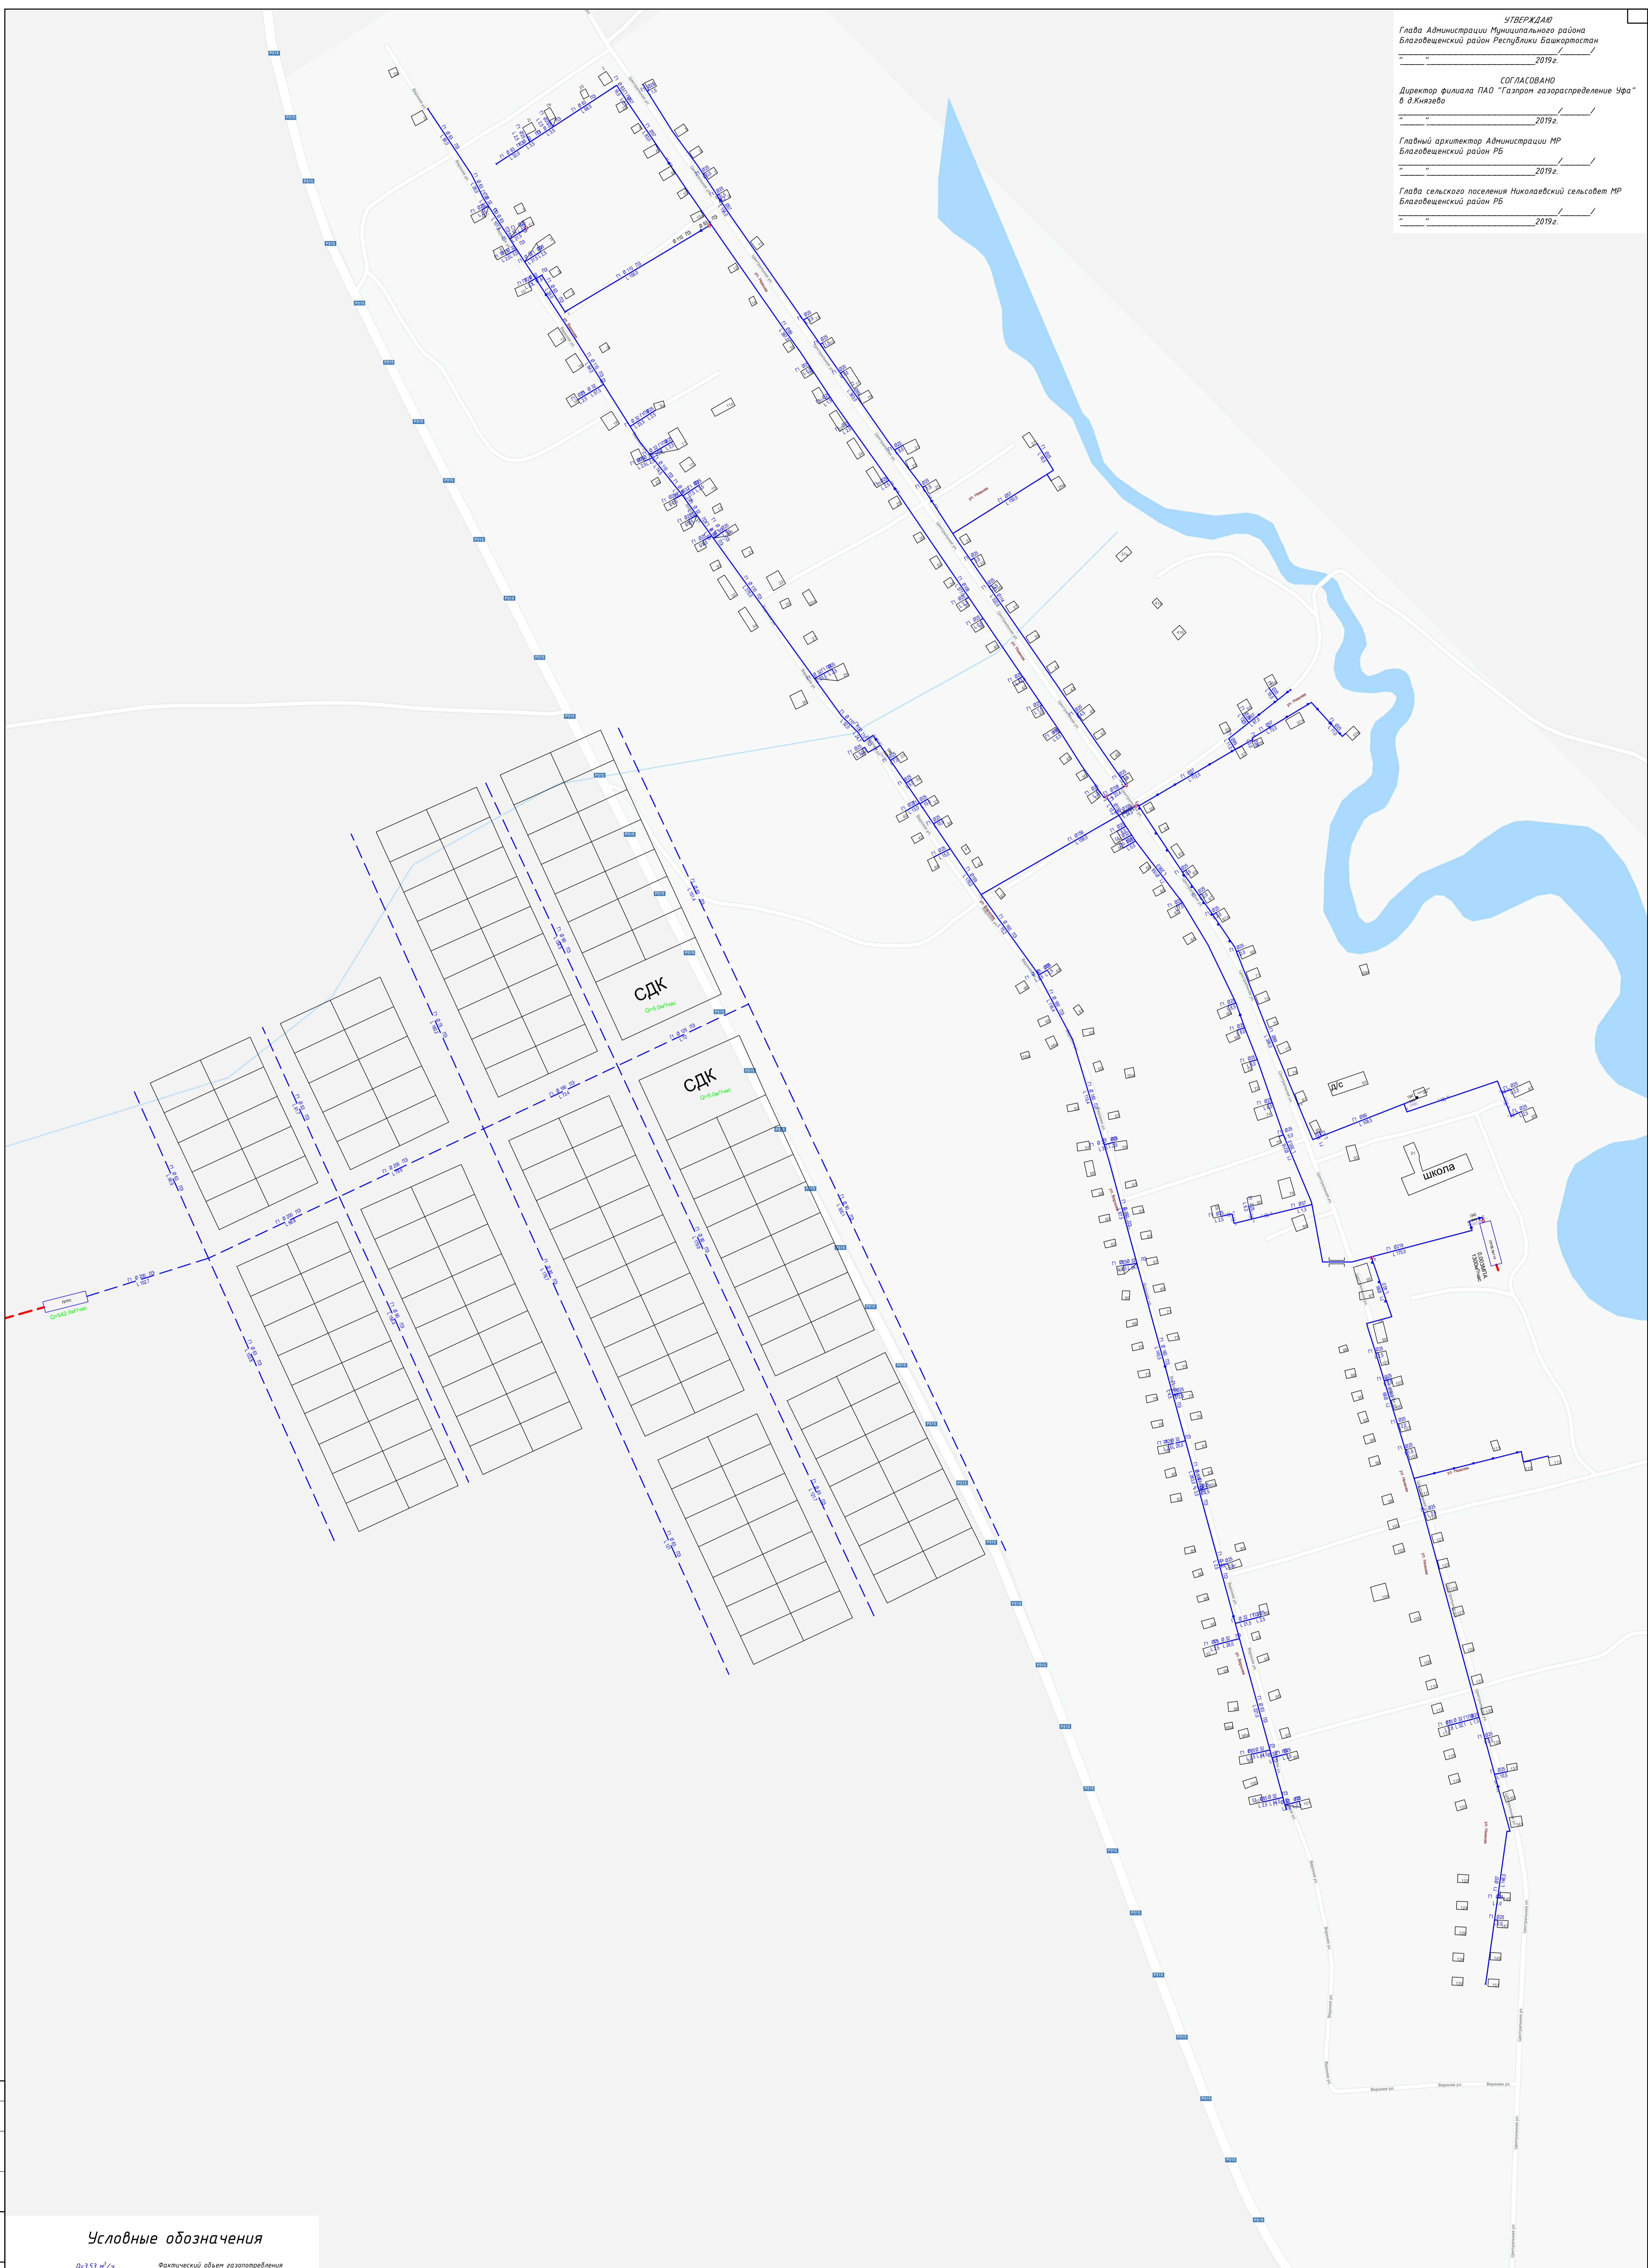

**Условные обозначения**

0-353 м<sup>3</sup>/ч Фактический объем газопотребления  
0-353 м<sup>3</sup>/ч Перспективный объем газопотребления

Газопровод низкого давления, существующий  
Газопровод низкого давления, проектируемый

Газопровод высокого давления, существующий  
Газопровод высокого давления, проектируемый

ПСР №-408					
Генеральная схема газоснабжения сельского поселения Николаевский сельсовет муниципального района Благовещенский район					
Изм.	№	дт	№	дт	Лист
1	1	1	1	1	1
Исполн.	Добрыня	Стефан	Стефан	Стефан	Стефан
И. контр.					
Генеральная схема газоснабжения с. Николаевка					Лист 1 1
село Николаевка					000 "ГазпромПрекс" Формат А3

Спецификация

№	Изм.	Дата	Исполн.
1	1	1	1