


Схема существующего газопровода с учетом перспективных подключений №1

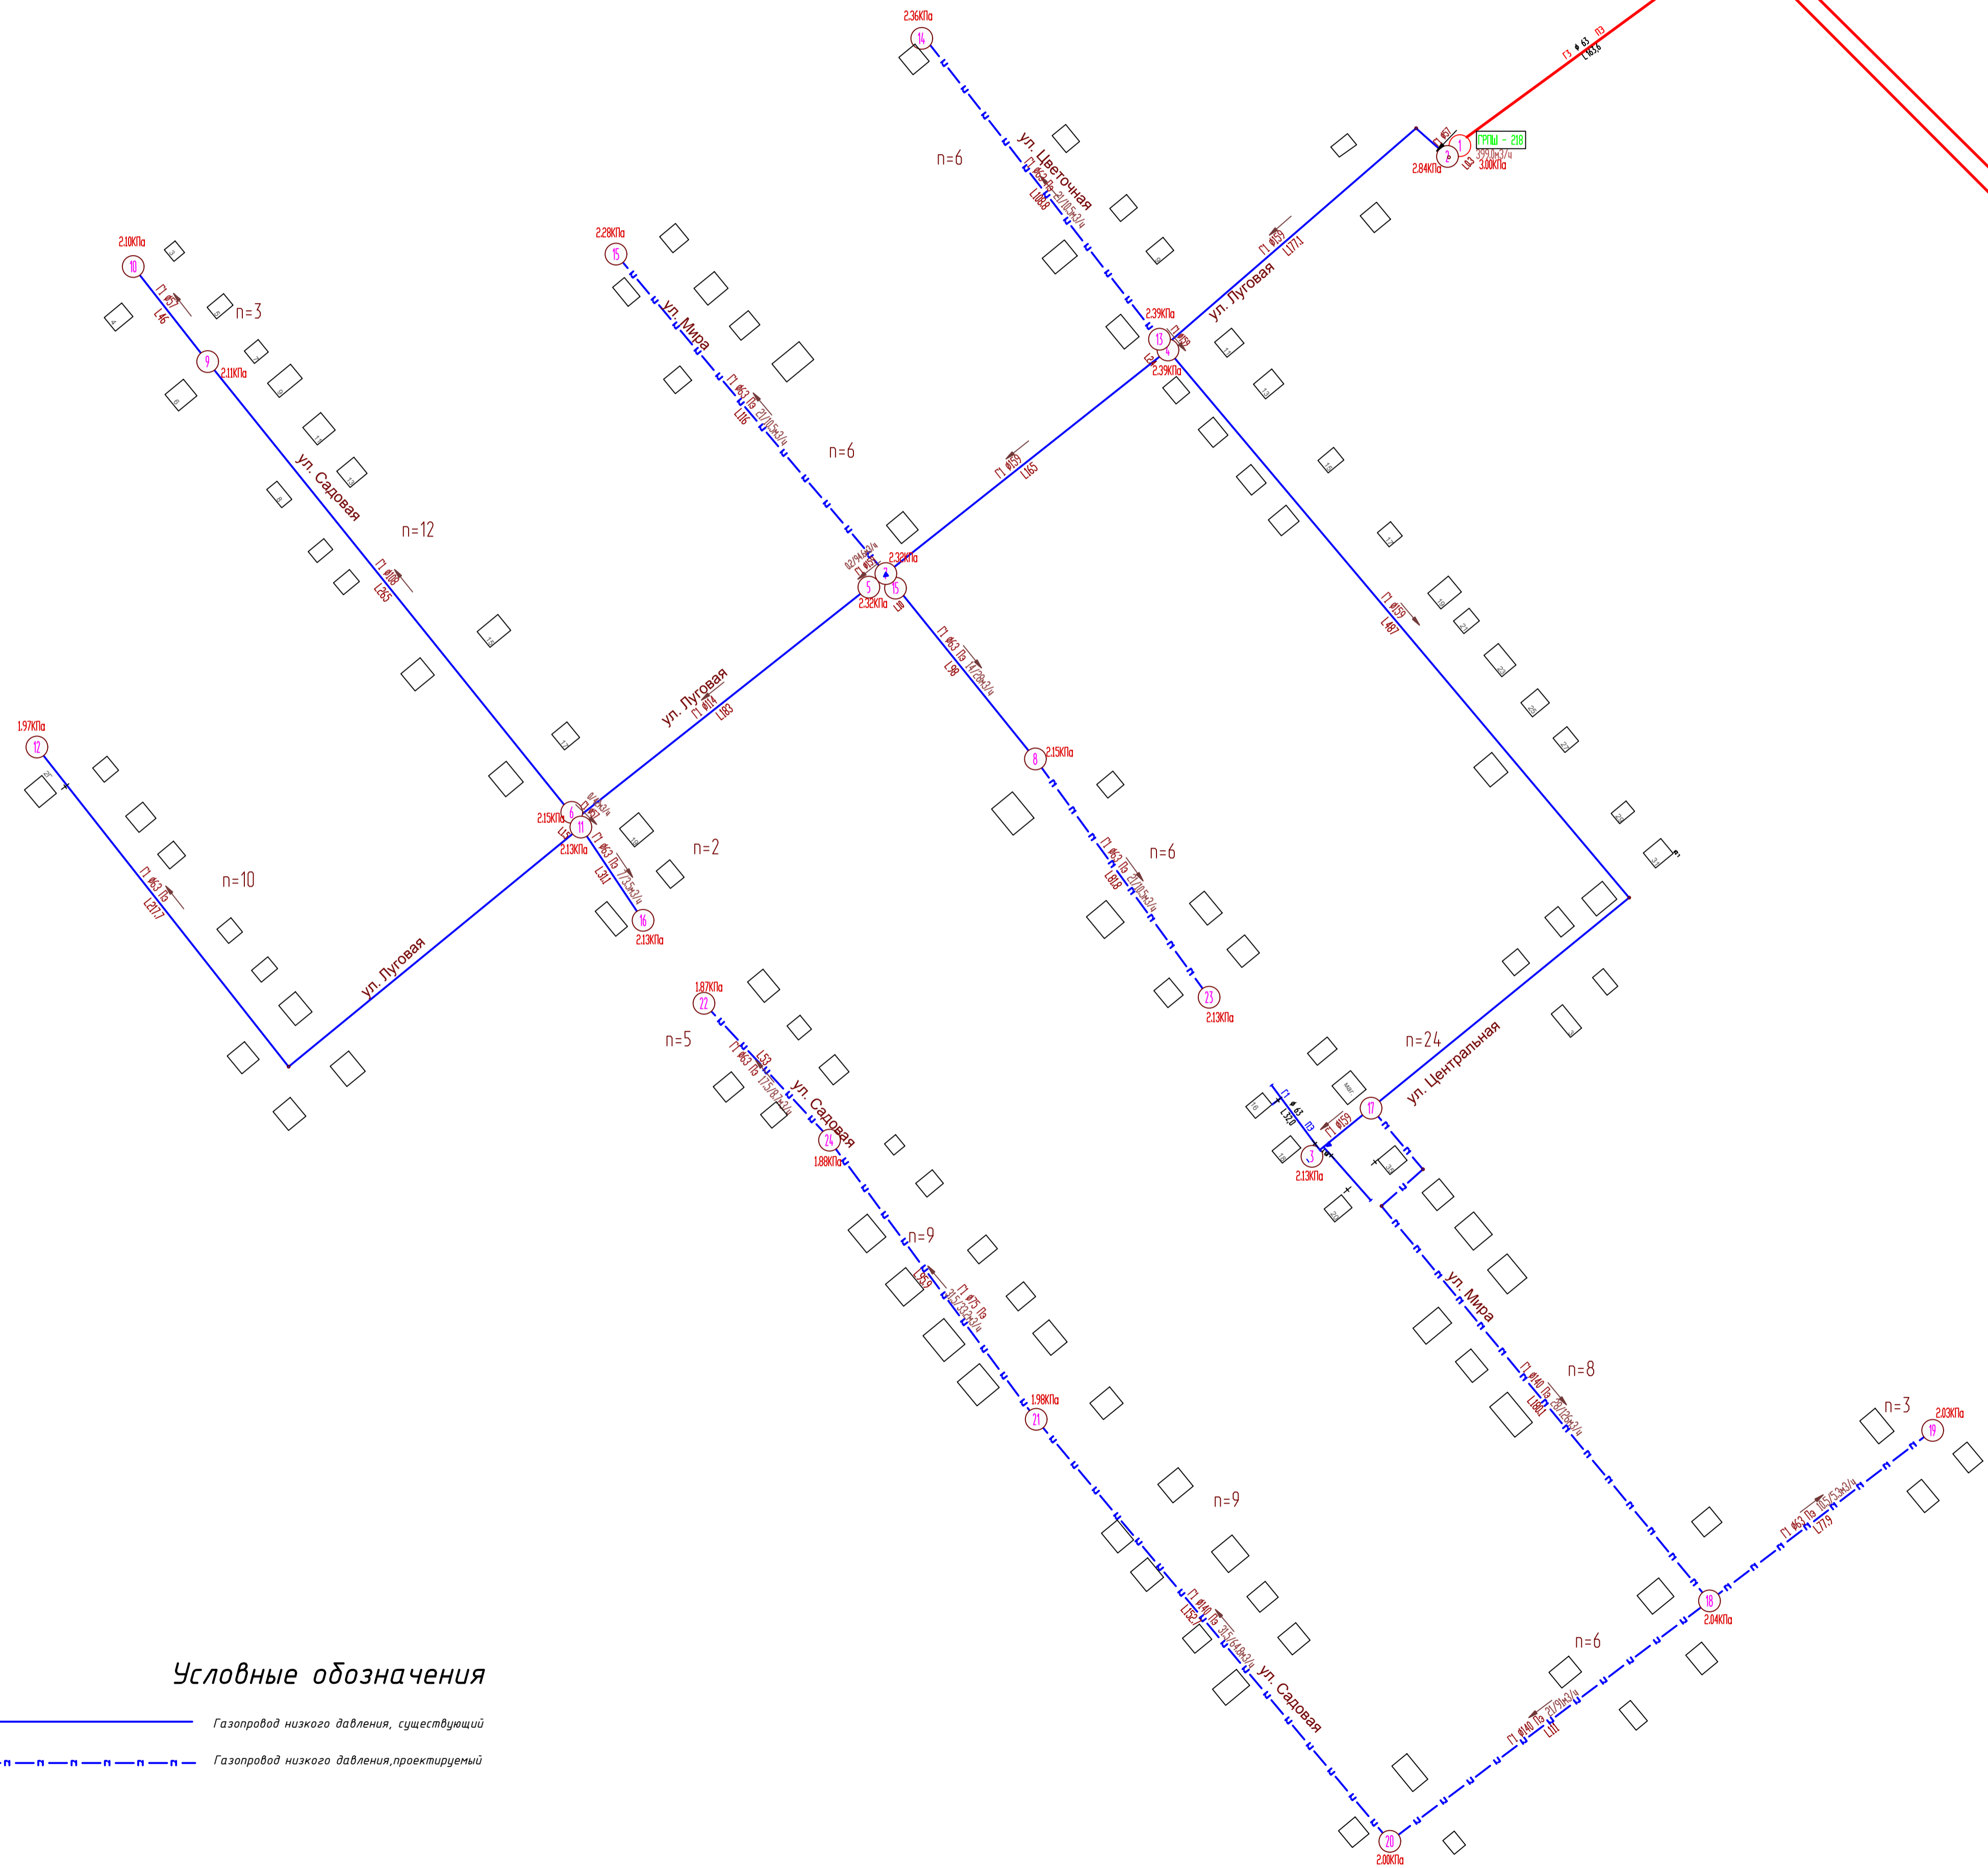

Условные обозначения

- Газопровод низкого давления, существующий
- - - - - Газопровод низкого давления, проектируемый

ПСГ №-408					
Схема газоснабжения сельского поселения Николаевский сельсовет муниципального района Благовещенский район					
Изм.	Кол. ум.	Лист	№ док.	Подп.	Дата
Исполн.		Исполн.			
Схема гидравлического расчета			Стадия	Лист	Листов
деревня Дмитриевка					
				ООО "ГанденПроект"	