


Перспективная застройка с подключением существующих негазифицированных домов №2

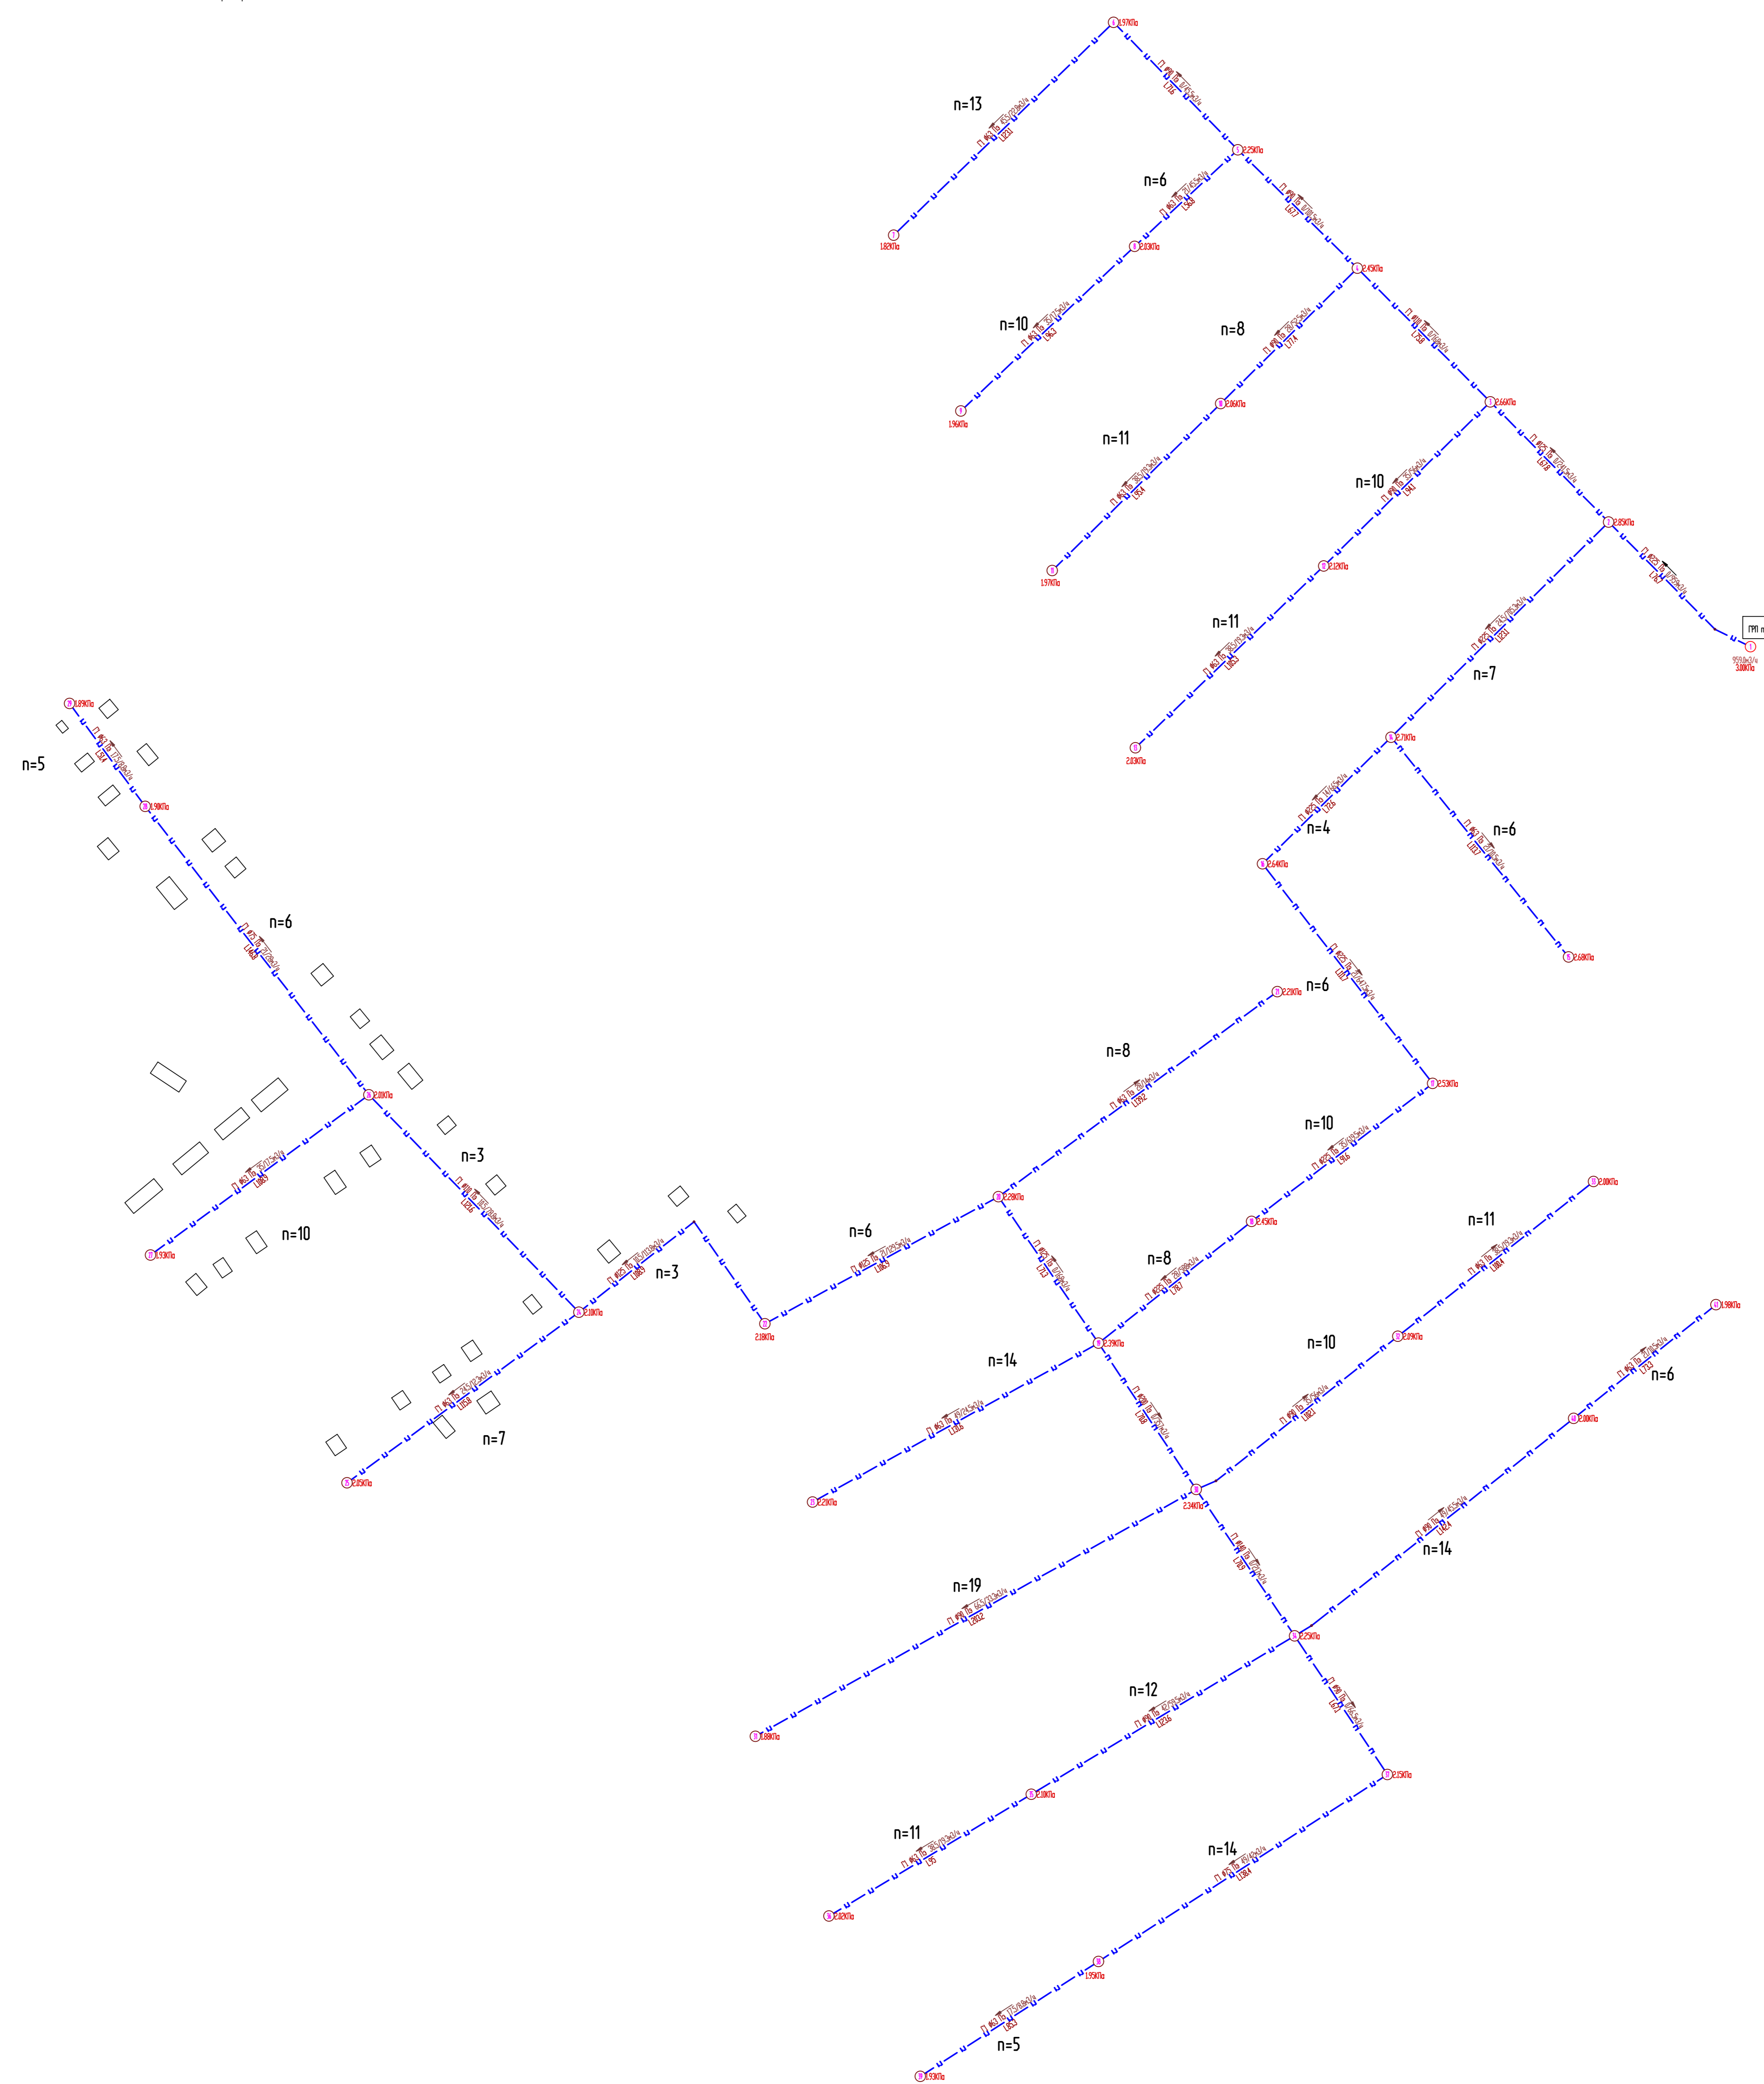

Условные обозначения

— n — n — n — Газопровод низкого давления, проектируемый

ПСГ №-408					
Схема газоснабжения сельского поселения Николаевское сельсовет муниципального района Благовещенский район					
Изм.	Кто и	Лист	№ дж.	Полн.	Дата
Испол.	Испол.	Испол.	Испол.	Испол.	Испол.
Испол.	Испол.	Испол.	Испол.	Испол.	Испол.
И. контр.	И. контр.	И. контр.	И. контр.	И. контр.	И. контр.
Перспективная схема гидравлического расчета			Страницы	Листы	Листы
деревня Дмитриевка			000 "ТандемПроект"		
Формат А0					