

УТВЕРЖАЮ
 Глава Администрации Муниципального района
 Благовещенский район Республики Башкортостан

 2019г.

СОГЛАСОВАНО
 Директор филиала ПАО "Газпром газораспределение Уфа"
 в г.Князево


 2019г.

Главный архитектор Администрации МР
 Благовещенский район РБ

 2019г.

Глава сельского поселения Николаевский сельсовет МР
 Благовещенский район РБ

 2019г.

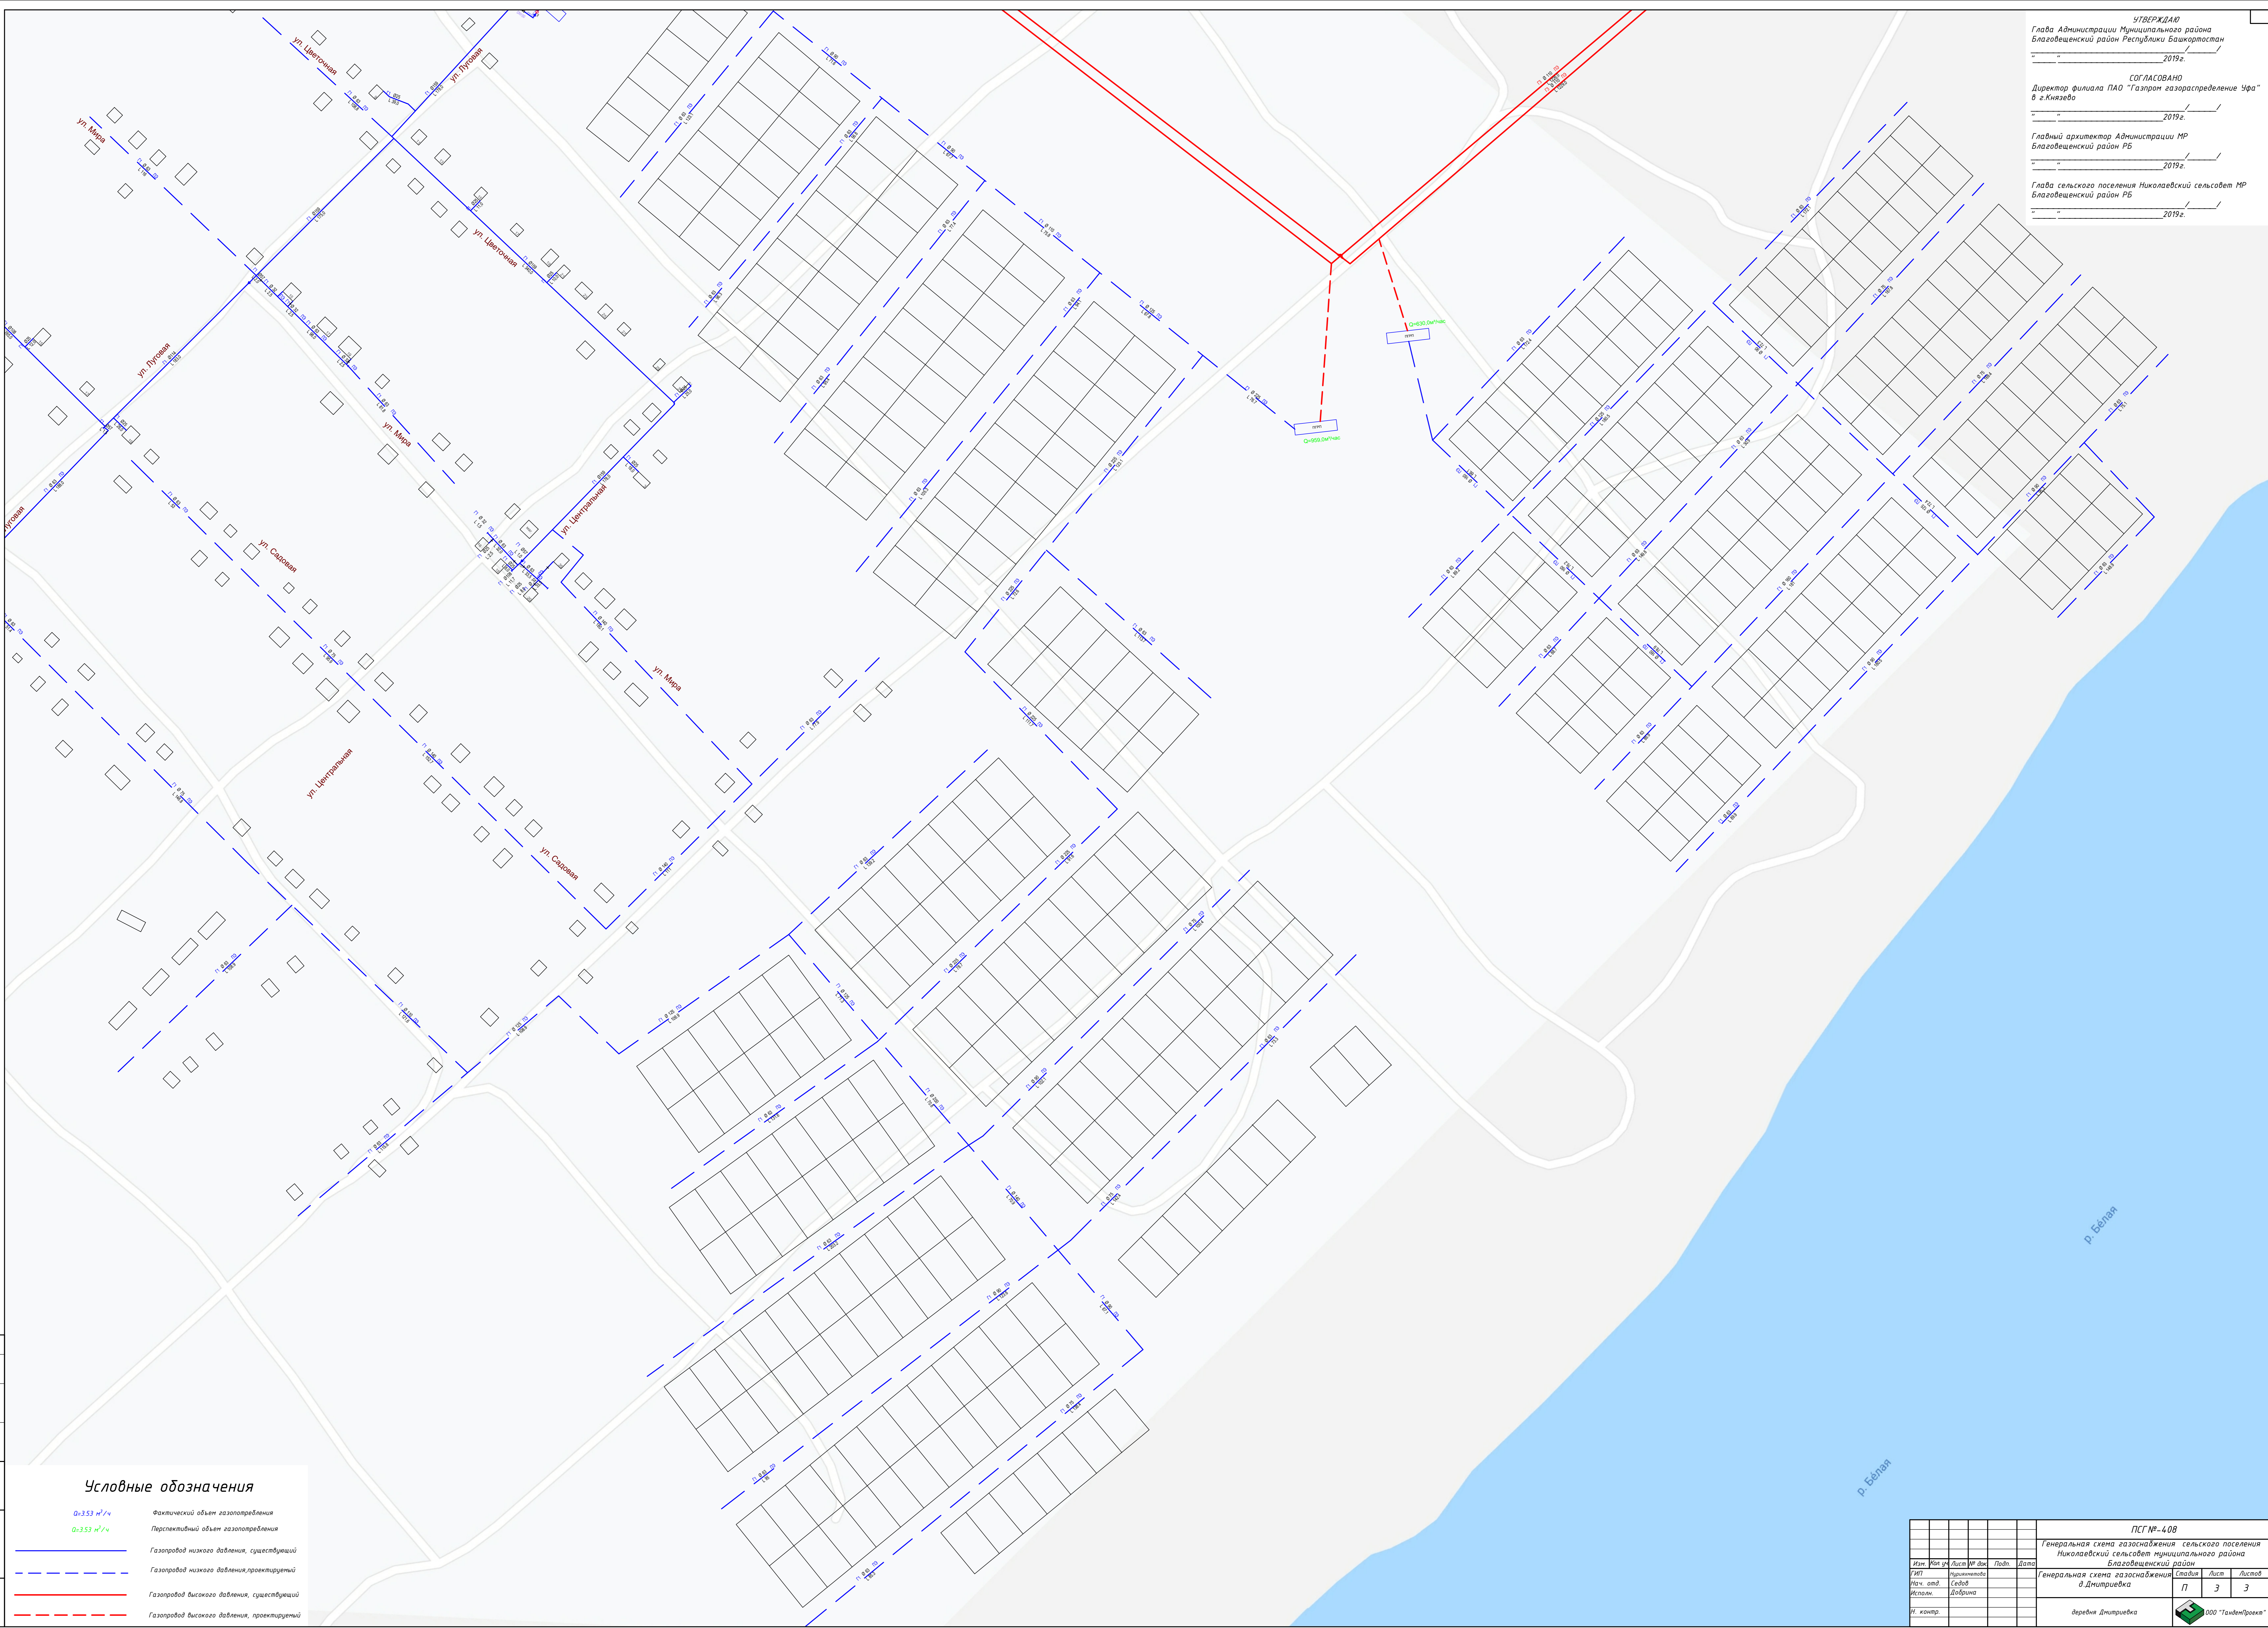

Условные обозначения

- Q=353 м³/ч Фактический объем газопотребления
- Q=353 м³/ч Перспективный объем газопотребления
- Газопровод низкого давления, существующий
- - - Газопровод низкого давления, проектируемый
- Газопровод высокого давления, существующий
- - - Газопровод высокого давления, проектируемый

ПСГ №-408				
Генеральная схема газоснабжения сельского поселения Николаевский сельсовет муниципального района Благовещенский район				
Изм.	Ильч. №	Лист №	Листов	Дата
