


УТВЕРЖДАЮ
Глава Администрации Муниципального района
Благовещенский район Республики Башкортостан
" " " 2019г.

СОГЛАСОВАНО
Директор филиала ПАО "Газпром газораспределение Уфа"
в г.Князево
" " " 2019г.

Главный архитектор Администрации МР
Благовещенский район РБ
" " " 2019г.

Глава сельского поселения Николаевский сельсовет МР
Благовещенский район РБ
" " " 2019г.

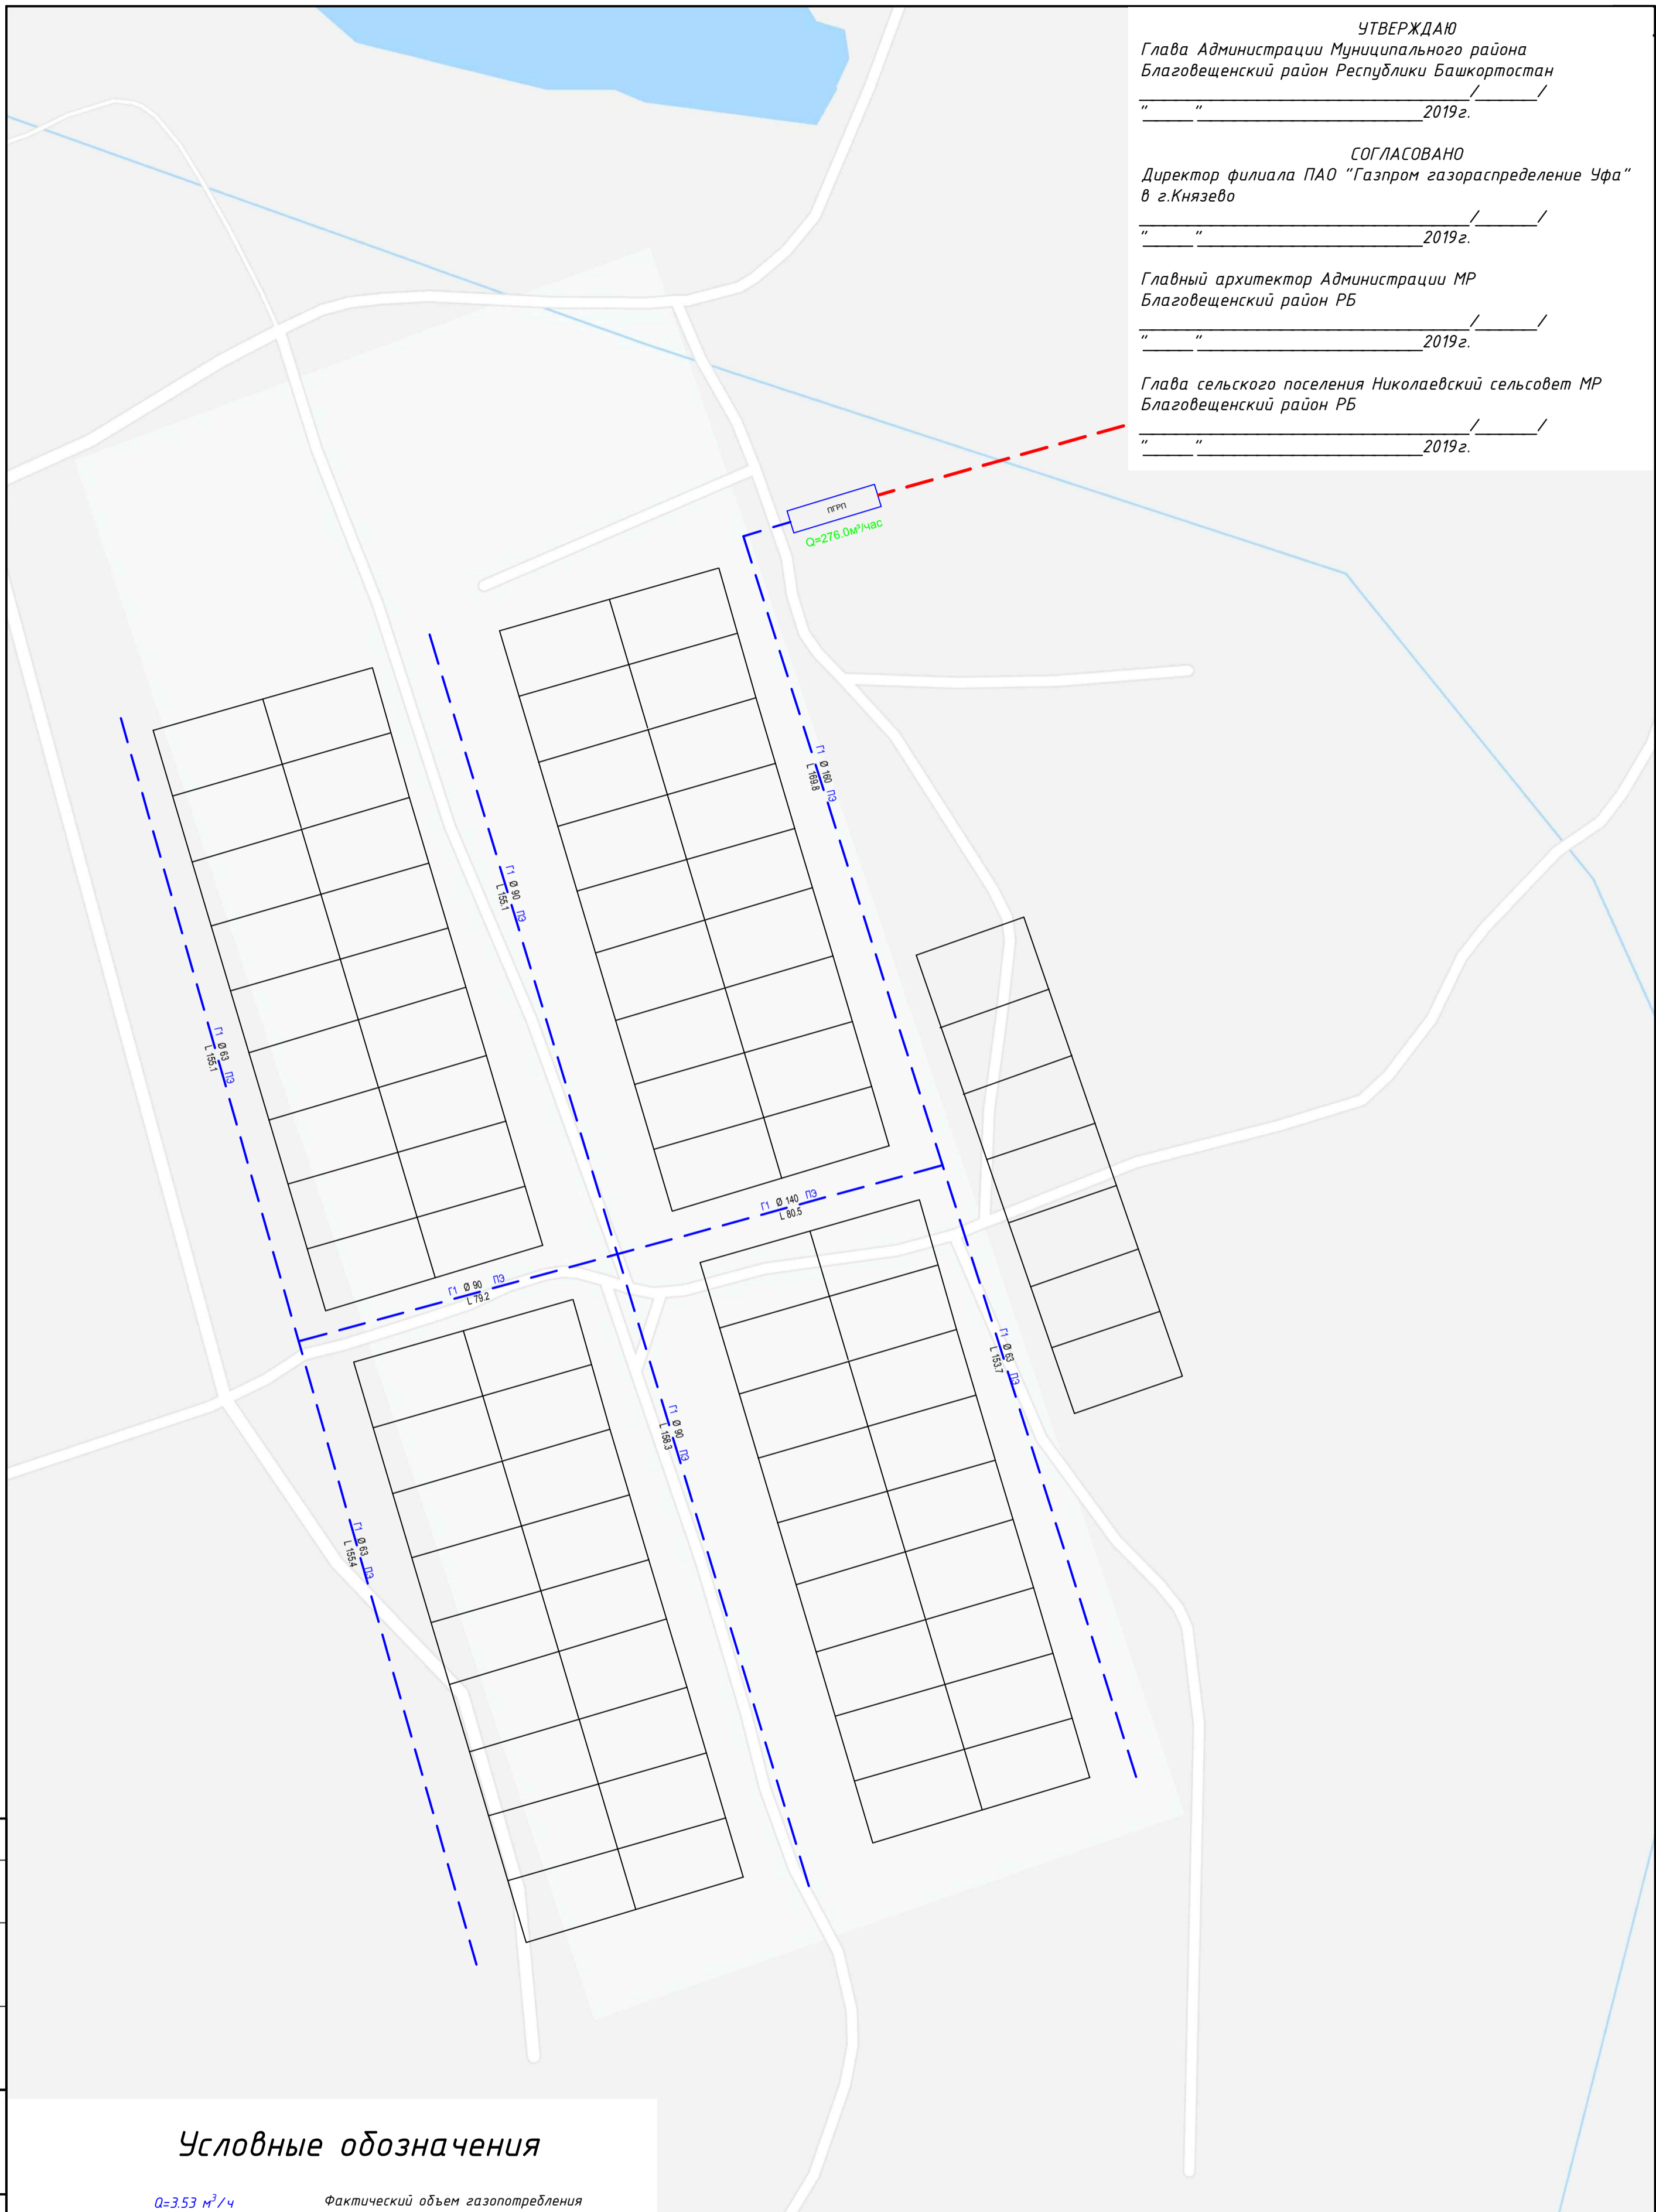

Условные обозначения

$Q=3.53 \text{ м}^3/\text{ч}$

Фактический объем газопотребления

$Q=3.53 \text{ м}^3/\text{ч}$

Перспективный объем газопотребления

— Газопровод низкого давления, существующий


Газопровод низкого давления, проектируемый

— Газопровод высокого давления, существующий

Газопровод высокого давления, проектируемый

—

—

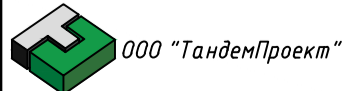ПСГ №-408					
Генеральная схема газоснабжения сельского поселения Николаевский сельсовет муниципального района Благовещенский район					
Изм.	Кол. уч.	Лист	№ док.	Подп.	Дата
ГИП		Нурляхметова			
Нач. отд.		Седов			
Исполн.		Добриня			
Н. контр.					
Генеральная схема газоснабжения д.Сунеевка				Стадия	Лист
				П	1
				Листов	1
деревня Сунеевка					

Формат А1

Согласовано

Изм. № подл. Подп. и дата. Взам. инв. №